



ΕΦΗΜΕΡΙΣ ΤΗΣ ΚΥΒΕΡΝΗΣΕΩΣ

ΤΗΣ ΕΛΛΗΝΙΚΗΣ ΔΗΜΟΚΡΑΤΙΑΣ

ΤΕΥΧΟΣ ΔΕΥΤΕΡΟ Αρ. Φύλλου 933

22 Ιουνίου 2004

ΠΕΡΙΕΧΟΜΕΝΑ

ΑΠΟΦΑΣΕΙΣ

ΑΠΟΦΑΣΕΙΣ

Αριθ. 24034 (1)

Έγκριση επέμβασης για την κατασκευή, λειτουργία και επανένταξη στο περιβάλλον Χώρου Υγειονομικής Ταφής Απορριμμάτων (Χ.Υ.Τ.Α.), σε δάσος και δασική έκταση στη θέση "Ημερόκλημα Παλαιοσαμαρίνας" του Δήμου Παληοκάστρου Ν. Τρικάλων.

Η ΕΠΙΤΡΟΠΗ ΣΥΝΤΟΝΙΣΜΟΥ ΤΗΣ ΚΥΒΕΡΝΗΤΙΚΗΣ ΠΟΛΙΤΙΚΗΣ ΣΤΟΝ ΤΟΜΕΑ ΤΟΥ ΧΩΡΟΤΑΞΙΚΟΥ ΣΧΕΔΙΑΣΜΟΥ ΚΑΙ ΤΗΣ ΑΕΙΦΟΡΟΥ ΑΝΑΠΤΥΞΗΣ

Έχοντας υπόψη:

1. Τις διατάξεις των άρθρων 5, 45 και 58 του Ν. 998/1979 "Περί προστασίας των δασών και των δασικών εν γένει εκτάσεων της Χώρας" (ΦΕΚ Α΄ 289).

2. Το άρθρο 4 του Ν. 1650/1986 "Για την προστασία του Περιβάλλοντος" (ΦΕΚ Α΄ 160) όπως αυτό αντικαταστάθηκε από το άρθρο 2 του Ν. 3010/2002 "Εναρμόνιση του Ν. 1650/1986 με τις Οδηγίες 97/11 Ε.Ε. και 96/61 Ε.Ε. κ.α. (ΦΕΚ Α΄ 91)".

3. Το άρθρο 3 του Ν. 2742/1999 "Χωροταξικός σχεδιασμός και αειφόρος ανάπτυξη και άλλες διατάξεις" (ΦΕΚ Α΄ 207).

4. Το Ν. 3028/2002 "Για την προστασία των Αρχαιοτήτων και εν γένει της Πολιτιστικής Κληρονομιάς" (ΦΕΚ Α΄ 153).

5. Τα υπ' αριθμ. 8615/7.9.2000, 9970/25.10.2000 και οικ. 3164/11.3.2002 έγγραφα της Νομαρχιακής Αυτοδιοίκησης Τρικάλων με τα οποία ζητείται η παραχώρηση δημόσιας δασικής έκταση για την κατασκευή ΧΥΤΑ στη θέση "Ημερόκλημα Παλαιοσαμαρίνας" του Δήμου Παληοκάστρου Τρικάλων.

6. Τα υπ' αριθμ. 1408/4.4.2002, 4350/2.9.2002 και 3332/27.6.2003 έγγραφα της Δ/νσης Δασών Περιφέρειας Θεσσαλίας, με τα οποία υποβάλλονται τα απαιτούμενα δικαιολογητικά και προτείνεται η ικανοποίηση του αιτήματος της Νομαρχιακής Αυτοδιοίκησης Τρικάλων.

7. Το υπ' αριθμ. 9268/29.9.1997 έγγραφο της Διεύθυνσης Αγροτικής Ανάπτυξης της Νομαρχιακής Αυτοδιοίκησης Τρικάλων.

8. Το υπ' αριθμ. 1242/13.10.1997 έγγραφο της Κτηματικής Υπηρεσίας Τρικάλων.

9. Το υπ' αριθμ. 3854/26.7.2002 έγγραφο του Δασαρχείου Τρικάλων και την υποβληθείσα με αυτό μελέτη επιπτώσεων και αποκαταστάσεως του δασικού περιβάλλοντος, θεωρημένη από τον Δασάρχη Τρικάλων.

10. Την υπ' αριθμ. 3/2001 τελεσίδικη απόφαση της Πρωτοβάθμιας Επιτροπής Επίλυσης Δασικών Αμφισβητήσεων του Νομού Τρικάλων.

11. Την υπ' αριθμ. 378/4.2.2002 απόφαση Διευθυντή Δασών Τρικάλων (με Εντολή Γενικού Γραμματέα Περιφέρειας Θεσσαλίας), με την οποία αίρεται ο αναδασωτέος χαρακτήρας της έκτασης, στην οποία περιλαμβάνεται και η έκταση που ζητείται για τη δημιουργία του Χ.Υ.Τ.Α.

12. Το υπ' αριθμ. Ε187/17.1.2002 έγγραφο της Διεύθυνσης Τεχνικών Υπηρεσιών της Νομαρχιακής Αυτ/σης Τρικάλων, σύμφωνα με το οποίο το εν λόγω έργο (Χ.Υ.Τ.Α.) κατατάσσεται στην κατηγορία των μεγάλων Δημοσίων Έργων.

13. Τα υπ' αριθμ. 94109/1139/22.4.2002, 88944/1414/23.4.2002, 96113/1565/2.5.2002 και 110746/3908/26.11.2002 έγγραφα της Γενικής Δ/νσης Ανάπτυξης και Προστασίας Δασών και Φυσικού Περιβάλλοντος του Υπ. Αγροτικής Ανάπτυξης και Τροφίμων (Δ/νση Προστασίας Δασών και Φ.Π.).

14. Το υπ' αριθμ. 7401/1.10.2002 έγγραφο της Γενικής Δ/νσης Ανάπτυξης και Προστασίας Δασών και Φυσικού Περιβάλλοντος του Υπ. Αγροτικής Ανάπτυξης και Τροφίμων (Δ/νσης Αισθητικών Δασών, Δρυμών και Θήρας).

15. Την υπ' αριθμ. 131068/14.2.2003 απόφαση της ΕΥΠΕ του ΥΠΕΧΩΔΕ για την Επικαιροποίηση της Προκαταρκτικής Περιβαλλοντικής Εκτίμησης και Αξιολόγησης του έργου "Κατασκευή, λειτουργία και επανένταξη του Χώρου Υγειονομικής Ταφής Απορριμμάτων (ΧΥΤΑ), στη θέση Ημερόκλημα Παλαιοσαμαρίνας του Νομού Τρικάλων".

16. Την υπ' αριθμ. (οίκοθεν ΥΠΕΧΩΔΕ) 133017/7.5.2003 κοινή απόφαση Υπουργών ΠΕ.ΧΩ.Δ.Ε., Εσωτερικών, Δημόσιας Διοίκησης και Αποκέντρωσης, Αγροτικής Ανάπτυξης και Τροφίμων, Υγείας και Πρόνοιας με θέμα: "Έγκριση Περιβαλλοντικών όρων για την κατασκευή Υγειονομικής Ταφής Απορριμμάτων (Χ.Υ.Τ.Α.) στη θέση Ημερόκλημα Παλαιοσαμαρίνας του Ν. Τρικάλων.

17. Τις υπ' αριθμ. 55/18.6.1999 και 40/25.6.2001 αποφάσεις του Νομαρχιακού Συμβουλίου Τρικάλων.

18. Το γεγονός ότι η κατασκευή του συγκεκριμένου έργου επιβάλλεται από λόγους δημοσίου συμφέροντος.

19. Την υπ' αριθ. 100033/1149/22.4.2004 εισήγηση του Υφυπουργού Αγροτικής Ανάπτυξης και Τροφίμων Ευάγγ. Μπασιάκου, αποφασίζει:

Εγκρίνει στην Νομαρχιακή Αυτοδιοίκηση Τρικάλων, ως φορέα υλοποίησης του έργου και στην Περιβαλλοντική Αναπτυξιακή Δυτικής Θεσσαλίας (Π.Α.ΔΥ.Θ. Α.Ε.), ως φορέα διαχείρισης των στερεών αποβλήτων, την κατασκευή, λειτουργία και επανένταξη στο περιβάλλον, Χώρου Υγειονομικής Ταφής Απορριμμάτων (Χ.Υ.Τ.Α.) και των αναγκαίων αυτού συνοδευτικών έργων σε δημόσιο δάσος 8.540,23 τετρ. μέτρων και σε δημόσια δασική έκταση 567.694 τετρ. μέτρων στη θέση "Ημερόκλημα Παλαιοσαμαρίνας" Δήμου Παληοκάστρου Ν. Τρικάλων.

Η συγκεκριμένη θέση και έκταση του χώρου επέμβασης διακρίνεται, οριζόμενη από τα σημεία Α, Β, Γ, Δ, Ε, Ζ, Η, Θ, Ι, Κ, Λ, Μ, Ν, Ξ, Α, στο τοπογραφικό διάγραμμα κλίμακας 1:5.000 θεωρημένο από το Δασάρχη Τρικάλων. Το τοπογραφικό αυτό διάγραμμα αποτελεί αναπόσπαστο τμήμα της παρούσας απόφασης.

Τα συγκεκριμένα έργα του Χ.Υ.Τ.Α. περιγράφονται:

- Στη μελέτη επιπτώσεων και αποκατάστασης Δασικού Περιβάλλοντος, θεωρημένη από το Δασάρχη Τρικάλων, που συνοδεύει το αναφερόμενο στο σημείο 9 του προοιμίου της απόφασης αυτής έγγραφο του Δασαρχείου Τρικάλων και αποτελεί αναπόσπαστο τμήμα της απόφασης.
- Στην αναφερόμενη στο σημείο 16 του προοιμίου έγκριση των Περιβαλλοντικών Όρων του έργου.

Η έγκριση δίδεται με τους παρακάτω όρους:

1. Οι επεμβάσεις στη βλάστηση και στο ανάγλυφο του χώρου, θα περιοριστούν στο μέτρο του απόλυτα αναγκαίου.

2. Οι φορείς υλοποίησης και λειτουργίας του έργου υποχρεούνται να τηρούν τους εγκεκριμένους Περιβαλλοντικούς Όρους, να ενημερώνουν εγγράφως το Δασαρχείο Τρικάλων πριν από την έναρξη των εργασιών και να λαμβάνουν τα κατάλληλα προληπτικά μέτρα για την εξάλειψη του κινδύνου πυρκαγιάς στις δασικές εκτάσεις, σύμφωνα με τις υποδείξεις του Δασαρχείου Τρικάλων.

3. Οι εργασίες θα εκτελεσθούν με την επίβλεψη εκπροσώπων των συναρμοδίων για την περιοχή Εφορειών Αρχαιοτήτων (ΛΔ΄ ΕΠΚΑ και 7ης ΕΒΑ), οι οποίες θα ειδοποιηθούν εγκαίρως και εγγράφως, από τους ενδιαφερόμενους. Σε περίπτωση εντοπισμού αρχαιοτήτων, οι εργασίες θα διακοπούν και θα ακολουθήσει ανασκαφική έρευνα, σύμφωνα με το άρθρο 37 του Ν. 3028/2002, από τα αποτελέσματα της οποίας θα εξαρτηθεί η περαιτέρω συνέχιση του έργου, ύστερα από γνωμοδότηση του αρμοδίου Συμβουλίου του ΥΠ.ΠΟ.

4. Οι οποιασδήποτε φυτεύσεις προβλεφθούν από τις ειδικότερες φυτοτεχνικές μελέτες, θα γίνουν με αυτόχθονα είδη, που συνθέτουν τη βλαστητική φυσιογνωμία της ευρύτερης περιοχής του έργου.

5. Τα ειδικότερα στοιχεία των τάφρων απορροής των ομβρίων, περιμετρικά των κυψελών του Χ.Υ.Τ.Α., έχουν ως εξής:

Τάφροι Τ1 και Τ2:
- Μορφή Διατομής: Τραπεζοειδής.
- Πλάτος πυθμένα: 1μ.
- Βάθος ροής: 1μ.
- Κλίση τοιχωμάτων: 2 (ο): 1 (κ)
- Κλίση πυθμένα: 2%
- Διατομή: 3 τετ. μ.

Τάφρος Τ3:
- Μορφή Διατομής: Τραπεζοειδής.
- Πλάτος πυθμένα: 1μ.
- Βάθος ροής: 1,2 μ.
- Κλίση τοιχωμάτων: 2 (ο): 1 (κ)
- Κλίση πυθμένα: 2%
- Διατομή: 4,08 τετ. μ.

Τάφροι Τ4 και Τ5:
- Μορφή Διατομής: Τραπεζοειδής.
- Πλάτος πυθμένα: 1μ.
- Βάθος ροής: 0,9 μ.
- Κλίση τοιχωμάτων: 2 (ο): 1 (κ)
- Κλίση πυθμένα: 2%
- Διατομή: 2,52 τετ. μ.

Τα λοιπά τεχνικά στοιχεία που αφορούν τις τάφρους απορροής των ομβρίων, περιγράφονται στη μελέτη επιπτώσεων και αποκατάστασης Δασικού Περιβάλλοντος που συνοδεύει την παρούσα απόφαση.

6. Η έγκριση αυτή ισχύει για 40 χρόνια, δίδεται αποκλειστικά για τον σκοπό ο οποίος περιγράφεται στην παρούσα και οποιαδήποτε αλλαγή του σκοπού αυτού θα προκαλέσει, αυτοδίκαια, ανάκληση της παρούσας απόφασης, επιστροφή της διαχείρισης του χώρου στη Δασική Υπηρεσία και υποχρέωση της Νομαρχιακής Αυτ/σης Νομού Τρικάλων να αποκαταστήσει το χώρο.

7. Το Δασαρχείο Τρικάλων να εγκαταστήσει με πρωτόκολλο τη Νομαρχιακή Αυτ/ση Ν. Τρικάλων στην εν λόγω έκταση.

8. Η τήρηση των όρων της παρούσας ανατίθεται στο Δασαρχείο Τρικάλων και στις αρμόδιες Τεχνικές και Πολεοδομικές Υπηρεσίες του Νομού Τρικάλων για θέματα αρμοδιότητάς τους.

Η απόφαση αυτή με το προσαρτώμενο διάγραμμα να δημοσιευθεί στην Εφημερίδα της Κυβερνήσεως.

Αθήνα, 7 Ιουνίου 2004

Ο Πρόεδρος της Επιτροπής

Ο ΥΠΟΥΡΓΟΣ
ΠΕΡΙΒΑΛΛΟΝΤΟΣ, ΧΩΡΟΤΑΞΙΑΣ ΚΑΙ ΔΗΜΟΣΙΩΝ ΕΡΓΩΝ
ΓΕΩΡΓΙΟΣ ΣΟΥΦΛΙΑΣ

Τα μέλη της Επιτροπής

ΟΙ ΥΠΟΥΡΓΟΙ

ΕΣΩΤΕΡΙΚΩΝ ΔΗΜΟΣΙΑΣ ΔΙΟΙΚΗΣΗΣΚΑΙ ΑΠΟΚΕΝΤΡΩΣΗΣ
ΠΡΟΚΟΠΗΣ ΠΑΥΛΟΠΟΥΛΟΣ

ΟΙΚΟΝΟΜΙΑΣ ΚΑΙ ΟΙΚΟΝΟΜΙΚΩΝ
ΓΕΩΡΓΙΟΣ ΑΛΟΓΟΣΚΟΥΦΗΣ


ΑΝΑΠΤΥΞΗΣ
ΔΗΜΗΤΡΙΟΣ ΣΙΟΥΦΑΣ

ΑΓΡΟΤΙΚΗΣ ΑΝΑΠΤΥΞΗΣ ΚΑΙ ΤΡΟΦΙΜΩΝ
ΣΑΒΒΑΣ ΤΣΙΤΟΥΡΙΔΗΣ

ΑΝΑΠΛ. ΥΠΟΥΡΓΟΣ ΠΟΛΙΤΙΣΜΟΥ
ΦΑΝΗ ΠΑΛΛΗ - ΠΕΤΡΑΛΙΑ

ΜΕΤΑΦΟΡΩΝ ΚΑΙ ΕΠΙΚΟΙΝΩΝΙΩΝ
ΜΙΧΑΛΗΣ ΛΙΑΠΗΣ

ΕΜΠΟΡΙΚΗΣ ΝΑΥΤΙΛΙΑΣ
ΜΑΝΩΛΗΣ ΚΕΦΑΛΟΓΙΑΝΝΗΣ

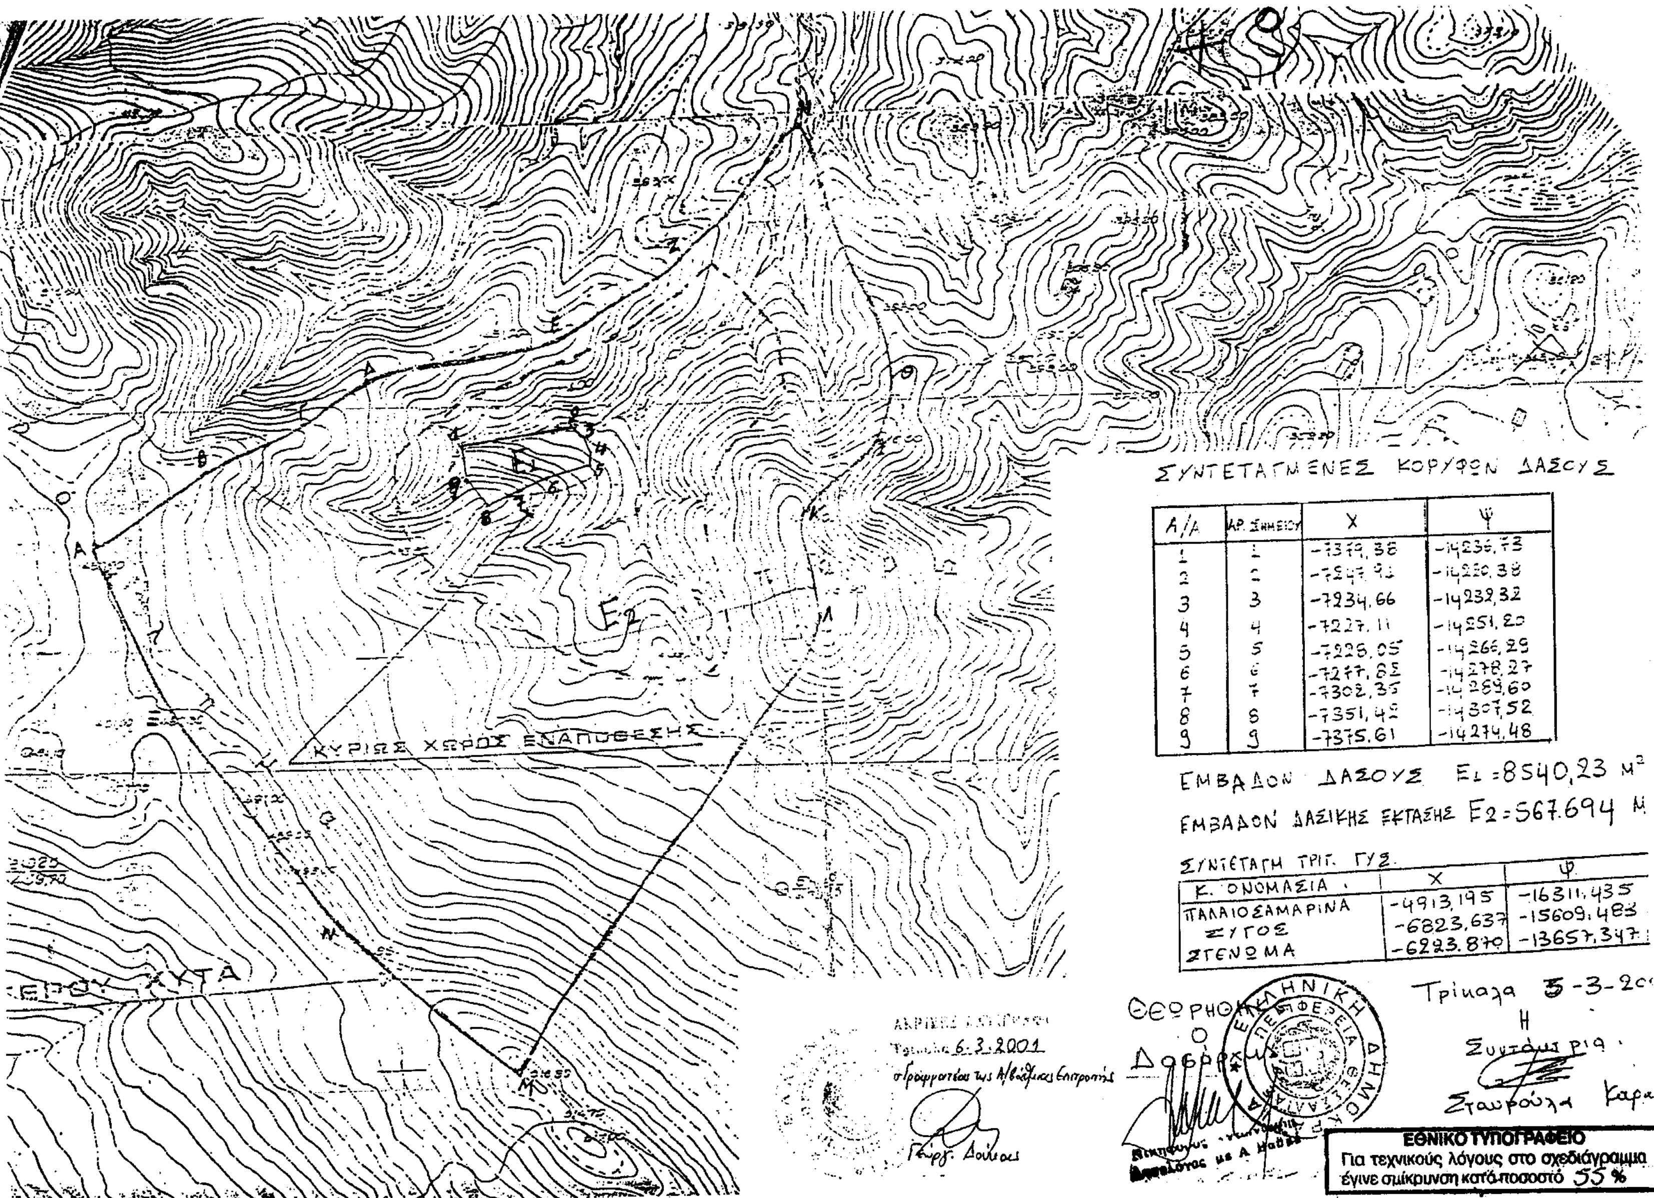

Α/Α	ΑΡ. ΣΗΜΕΙΟΥ	Χ	Ψ
1	1	-7379,38	-14236,73
2	2	-7247,[illegible]	-14220,38
3	3	-7234,66	-14232,32
4	4	-7227,11	-14251,20
5	5	-7228,05	-14266,29
6	6	-7277,85	-14278,27
7	7	-7302,35	-14289,60
8	8	-7351,42	-14307,52
9	9	-7375,61	-14274,48

Κ. ΟΝΟΜΑΣΙΑ	Χ	Ψ
ΠΑΛΑΙΟΣΑΜΑΡΙΝΑ	-4913,195	-16311,435
ΖΥΓΟΣ	-6823,637	-15609,483
ΣΤΕΝΩΜΑ	-6223,870	-13657,347

ΕΘΝΙΚΟ ΤΥΠΟΓΡΑΦΕΙΟ
Για τεχνικούς λόγους στο σχεδιάγραμμα έγινε σμίκρυνση κατά ποσοστό 55 %

Αριθ. 2440 (2)

Σύσταση Νομικού Προσώπου στο Δήμο Αλεξ/πολης Ν. Έβρου με την επωνυμία "Σχολική Επιτροπή Δημοτικού Σχολείου Παλαγίας".

Ο ΓΕΝΙΚΟΣ ΓΡΑΜΜΑΤΕΑΣ ΠΕΡΙΦΕΡΕΙΑΣ ΑΝΑΤΟΛΙΚΗΣ ΜΑΚΕΔΟΝΙΑΣ - ΘΡΑΚΗΣ

Έχοντας υπόψη:

1. Τις διατάξεις του Ν. 2503/1997.

2. Τις διατάξεις του άρθρου 203 του ΔΚΚ {Π.Δ. 410/1995}.

3. Τις διατάξεις του άρθρου 5 του Ν. 1894/1990 "Για την Ακαδημία Αθηνών και άλλες εκπαιδευτικές διατάξεις".

4. Την υπ' αριθμ. 89002/Δ4/25.8.2003 απόφαση Υπουργού Παιδείας, σχετικά με την ίδρυση σχολείου με την ονομασία 6/θ Δημοτικό Σχολείο Παλαγίας (ΦΕΚ 1223/τ.Β/27.8.2003).

5. Τις διατάξεις του άρθρου 27 του Ν. 2081/1992 (Περιορισμός και βελτίωση της αποτελεσματικότητας των κρατικών δαπανών και άλλες διατάξεις) (ΦΕΚ 154 Α) με το οποίο προστέθηκε άρθρο το 29 Α ΄στο Ν. 1558/85 [ΦΕΚ 137/Α΄], όπως τελικά αντικαταστάθηκε με το άρθρο 1 του Ν. 2469/1997 [ΦΕΚ 38 Α΄].

6. Το γεγονός ότι από τις διατάξεις της απόφασης αυτής, προκαλείται δαπάνη σε βάρος του προϋπ/σμού του Δήμου Αλεξ/πολης, ύψους 6000 ευρώ ετησίως, το ποσό της οποίας μπορεί να αναπροσαρμόζεται ανάλογα με τα έσοδα του Δήμου.

7. Την υπ' αριθμ. 141/2004 απόφαση του Δημοτικού Συμβουλίου Δήμου Αλεξ/πολης, περί σύστασης Νομικού Προσώπου στο Δήμο Αλεξ/πολης με την επωνυμία "Σχολική Επιτροπή Δημοτικού Σχολείου Παλαγίας".

8. Τις υπ' αριθμ. 4308/6.7.2001 και 2550/1.10.2003 (ΦΕΚ 1588/β/2003) αποφάσεις Γ.Γ. Περιφ. Α.Μ.Θ. "Μεταβίβαση αρμοδιοτήτων στους Δ/ντές Τοπ. Αυτ/σεων και στους Τμηματάρχες των ιδίων υπηρεσιών", αποφασίζουμε:

1. Συστήνουμε Νομικό Πρόσωπο στο Δήμο Αλεξ/πολης με την επωνυμία "ΣΧΟΛΙΚΗ ΕΠΙΤΡΟΠΗ ΔΗΜΟΤΙΚΟΥ ΣΧΟΛΕΙΟΥ ΠΑΛΑΓΙΑΣ".

2. ΣΚΟΠΟΣ του Νομικού Προσώπου είναι:

- Η διαχείριση των πιστώσεων που διατίθενται για τις λειτουργικές δαπάνες καθαριότητας, θέρμανσης, φωτισμού, ύδρευσης, τηλεφώνου, αποχέτευσης, αναλωσίμων υλικών κ.λπ.

- Η εκτέλεση μικρών έργων για επισκευή και συντήρηση των διδακτηρίων

- Η αποκατάσταση φθορών και ζημιών των επίπλων, εξοπλισμού και γενικά των διδακτηριακών εγκαταστάσεων.

- Η φροντίδα για την εξεύρεση άλλων πόρων και ο εφοδιασμός των σχολικών μονάδων με έπιπλα και σκεύη, με βιβλία για τη σχολική βιβλιοθήκη και γενικά με όλα τα μέσα που είναι απαραίτητα για τη λειτουργία τους και γενικότερα η λήψη όλων των μέτρων που κρίνονται αναγκαία για τη στήριξη της διοικητικής λειτουργίας των σχολικών μονάδων.

3. ΟΡΓΑΝΑ ΔΙΟΙΚΗΣΗΣ: Το Νομικό Πρόσωπο διοικείται από Διοικητικό Συμβούλιο σύμφωνα με τις διατάξεις της παρ. 3 του άρθρου 203 του ΔΚΚ (Π.Δ. 410/1995).

4. Η θητεία των μελών του Διοικητικού Συμβουλίου ακολουθεί τη Δημοτική Περίοδο.

Το Δ.Σ. εκλέγει Αντιπρόεδρο και Γραμματέα.

5. ΠΟΡΟΙ του Νομικού Προσώπου είναι:

α) Η ετήσια επιχορήγηση του Δήμου.

β) Η ετήσια επιχορήγηση του Κράτους.

γ) Κάθε είδους εισφορές, δωρεές, κληρονομιές, κληροδοσίες.

δ) Εισπράξεις από το αντίτιμο των παρεχομένων πραγμάτων ή υπηρεσιών.

ε) Πρόσοδοι από την περιουσία του.

6. Εκπροσώπηση: Το Νομικό Πρόσωπο εκπροσωπείται στα Δικαστήρια και σε κάθε δημόσια αρχή από τον Πρόεδρο του Διοικητικού Συμβουλίου και όταν αυτός απουσιάζει ή κωλύεται από τον Αντιπρόεδρο.

Η απόφαση αυτή να δημοσιευθεί στην Εφημερίδα της Κυβερνήσεως.

Αλεξανδρούπολη, 26 Μαΐου 2004

Με εντολή Γενικού Γραμματέα Περιφέρειας
Ο Γενικός Διευθυντής
ΛΑΖΑΡΟΣ ΤΣΑΚΜΑΚΙΔΗΣ

Αριθ. 9180 (3)

Τροποποίηση του Οργανισμού Εσωτερικής Υπηρεσίας (Ο.Ε.Υ.) του Δήμου Σαμοθράκης Ν. Έβρου.

Η Δ/ΝΤΡΙΑ ΤΟΠ. ΑΥΤ/ΣΗΣ & Δ/ΝΣΗΣ Ν. ΕΒΡΟΥ ΠΕΡΙΦΕΡΕΙΑΣ ΑΝΑΤΟΛΙΚΗΣ ΜΑΚΕΔΟΝΙΑΣ - ΘΡΑΚΗΣ

Έχοντας υπόψη:

1. Τις διατάξεις του Ν. 2503/1997 «Οργάνωση, διοίκηση, στελέχωση της Περ/ρειας, ρύθμιση θεμάτων για την τοπική αυτ/ση και άλλες διατάξεις΄΄.

2. Τις διατάξεις του άρθρου 12 του Ν. 1188/1981 όπως αντικαταστάθηκε με το άρθρο 8 παρ.5 Ν. 2307/1995 και το άρθρο 1 παρ. 2 του Ν. 2503/1997.

3. Τις διατάξεις του άρθρου 13 παρ 1 α του Ν. 2946/2001.

4. Τις διατάξεις του άρθρου 22 παρ 9 του Ν. 3051/2002.

5. Τις διατάξεις του Π.Δ 23/2002 «Αρμοδιότητες, σύστημα πρόσληψης, προσόντα, καθήκοντα, δικαιώματα και υποχρεώσεις της Δημοτικής Αστυνομίας».

6. Την αριθ. 117/2003 απόφαση του Δήμου Σαμοθράκης που αφορά την τροποποίηση του Οργανισμού Εσωτερικής Υπηρεσίας του Δήμου Σαμοθράκης.

7. Τις διατάξεις του άρθρου 29Α του Ν. 1558/1985 το οποίο προστέθηκε με το άρθρο 27 του Ν. 2081/1992 και αντικαταστάθηκε από το άρθρο 1 παρ. 2 του Ν. 2469/1997.

8. Την υπ' αριθμ. 2/7/10.11.2003 σύμφωνη γνωμοδότηση του Υ.Σ.Δ.Υ Ν. Έβρου.

9. Το γεγονός ότι από την απόφαση προκαλείται δαπάνη σε βάρος του Κ.Α 05.111.1 του προϋπολογισμού του Δήμου Σαμοθράκης, ύψους 419.977,89 ευρώ ετησίως.

10. Τις υπ' αριθμ. 4308/6.7.2001 και 2550/1.10.2003 (ΦΕΚ 1588/Β/2003) αποφάσεις του Γεν. Γραμματέα Περ/ρειας Αν. Μακεδονίας-Θράκης «περί ανάθεσης αρμοδιοτήτων», αποφασίζουμε:

Εγκρίνουμε την τροποποίηση του Οργανισμού Εσωτερικής Υπηρεσίας του Δήμου Σαμοθράκης όπως παρακάτω αναφέρεται:

Α. Ως προς το άρθρο 1 ΔΙΑΡΘΡΩΣΗ ΥΠΗΡΕΣΙΩΝ του Α΄ κεφαλαίου του Οργανισμού Εσωτερικής Υπηρεσίας του Δήμου:

Οι δραστηριότητες των υπηρεσιών του Δήμου Σαμοθράκης κατανέμονται στις εξής διοικητικές ενότητες:

1. Γραφείο Δημάρχου - Αντιδημάρχου - Δημοσίων Σχέσεων - Τύπου και Ενημέρωσης του Πολίτη.

2. Γραφείο Δημοτικού Συμβουλίου - Δημαρχιακής Επιτροπής και Επιτροπών Δ.Σ.

3. Γραφείο Συμβούλου ή Ειδικού Συνεργάτη ή Επιστημονικού Συμβούλου.
4. Γραφείο Προγραμματισμού, Ανάπτυξης & Πληροφορικής.
5. Κέντρο Εξυπηρέτησης Πολιτών
6. Διεύθυνση Δημοτικών Υπηρεσιών
Η Διεύθυνση αποτελείτε από τα παρακάτω τμήματα και γραφεία, με τις εξής αρμοδιότητες:
Τμήμα Διοικητικών και Οικονομικών Υπηρεσιών
Γραφεία Διοικητικών Υπηρεσιών
- Γραμματεία
- Προσωπικό και Μισθοδοσία
- Δημοτική κατάσταση
- Ειδική Υπηρεσία και Έκδοση Αδειών Καταστημάτων

Γραφεία Οικονομικών Υπηρεσιών
- Προσόδων και Περιουσίας
- Λογιστήριο
- Δημοτικό Ταμείο

Τμήμα Τεχνικών Υπηρεσιών και Περιβάλλοντος
- Γραφείο Τεχνικών Έργων - Μελετών και Επίβλεψης Έργων, με τις εξής αρμοδιότητες:

α) Προγραμματισμός Τεχνικών Έργων - Εκπόνηση Μελετών και Επίβλεψη εκτέλεσης έργων
β) Κατασκευών - Επισκευών και Συντήρησης έργων
γ) Η/Υ Εξοπλισμού και Κίνησης Οχημάτων
- Γραφείο Πολεοδομίας - Χωροταξικού Σχεδιασμού και Πολεοδομικών Εφαρμογών, με τις εξής αρμοδιότητες:

α) Έκδοση Οικοδομικών Αδειών (κατόπιν έκδοσης Π.Δ. σχετικά με την εκχώρηση της αντίστοιχης αρμοδιότητας στο Δήμο)
β) Λειτουργίες Χωροταξικού/ Πολεοδομικού Σχεδιασμού
γ) Πολεοδομικές Εφαρμογές, Κτηματολόγιο
- Γραφείο Περιβάλλοντος, με τις εξής αρμοδιότητες:

α) Ύδρευση και Αποχέτευση
β) Διαχείριση Απορριμμάτων
γ) Προστασία Περιβάλλοντος και Πρασίνου
δ) Δημοτικά Σφαγεία
ε) Δημοτικά Κοιμητήρια
6. Διεύθυνση Δημοτικής Αστυνομίας για την οργάνωση της Διεύθυνσης Δημοτικής Αστυνομίας σε τμήματα και γραφεία για την εφαρμογή των αρμοδιοτήτων που προβλέπονται στο Π.Δ. 23/2002 (ΦΕΚ 19/7-2-02) και σύμφωνα με τις λεπτομέρειες του κανονισμού λειτουργίας που θα εκδοθεί με απόφαση του Υπουργού Εσωτερικών Δημόσιας Διοίκησης και Αποκέντρωσης (άρθρο 14 του Π.Δ. 23/2002)
Β. Ως προς το άρθρο 3 ΤΑΚΤΙΚΕΣ ΟΡΓΑΝΙΚΕΣ ΘΕΣΕΙΣ του Κεφαλαίου Α του Οργανισμού Εσωτερικής Υπηρεσίας:
Οι θέσεις των κατηγοριών ΠΕ, ΤΕ και ΔΕ κατατάσσονται στους βαθμούς Δ (εισαγωγικός), Γ, Β και Α (καταληκτικός).
Οι θέσεις των κατηγοριών ΥΕ κατατάσσονται στους βαθμούς Ε (εισαγωγικός), Δ, Γ, και Β (καταληκτικός).
Το προσωπικό της Δημοτικής Αστυνομίας διακρίνεται σε α) ειδικό ένστολο και σε β) επιστημονικό και υποστηρικτικό προσωπικό.
Το ειδικό ένστολο προσωπικό της Δημοτικής Αστυνομίας κατατάσσεται σε κατηγορίες και κλάδους ΠΕ23, ΤΕ23 και ΔΕ23. Οι κλάδοι αυτοί περιλαμβάνουν θέσεις που διακρίνονται με βαθμούς Δ (εισαγωγικός), Γ, Β, και Α (καταληκτικός).

Τα προσόντα διορισμού του προσωπικού στις οργανικές θέσεις περιγράφονται στο Π.Δ. 50/2001 όπως τροποποιήθηκε με το Π.Δ 347/2003. Κατ΄ εξαίρεση διατηρούνται οι ρυθμίσεις που αναφέρονται στο Π.Δ. 37α/987 (ΦΕΚ 11/Α) και 22/1990 (ΦΕΚ 7/Α΄) και σχετίζονται με τα προσόντα διορισμού ειδικών κατηγοριών προσωπικού των ΟΤΑ (άρθρο 1 παρ. 1 σε συνδυασμό με την παρ. 2 του άρθρου 30).
Το ειδικό ένστολο προσωπικό της Δημοτικής Αστυνομίας προσλαμβάνεται σύμφωνα με τις διατάξεις του Π.Δ. 23/2002 (ΦΕΚ Α 19/7.2.2002).
Ως τυπικά προσόντα διορισμού για το προσωπικό του Κέντρου Εξυπηρέτησης πολιτών προβλέπονται έκτος από τον απαιτούμενο βασικό τίτλο σπουδών η άριστη γνώση χειρισμού Η/Υ και η επαγγελματική εμπειρία τουλάχιστον τριών (3) εξαμήνων σε αντίστοιχη θέση.
Οι θέσεις που προβλέπονται ανά κατηγορία και κλάδο είναι οι εξής:

Κατηγορία Πανεπιστημιακής Εκπαίδευσης

Κλάδος	Θέσεις
ΠΕ1 Διοικητικού Οικονομικού	1
ΠΕ1 Διοικητικού	1
ΠΕ3 Πολιτικών Μηχανικών	2
ΠΕ4 Αρχιτεκτόνων Μηχανικών	1
ΠΕ9 Γεωπονίας	1
ΠΕ Μηχανικών διαφόρων ειδικοτήτων (Δημοτική Αστυνομία)	1
ΠΕ23 Ειδικού Προσωπικού (Δημοτική Αστυνομία)	2
Σύνολο	9

Κατηγορία Τεχνολογικής Εκπαίδευσης

Κλάδος	Θέσεις
ΤΕ4 Τεχνολόγων Μηχανολόγων Μηχανικών ή Ηλεκτρολόγων Μηχανικών	1
ΤΕ5 Τεχνολόγων Τοπογράφων Μηχανικών	1
ΤΕ17 Διοικητικών- Λογιστών	1
ΤΕ11 Εποπτών Δημόσιας Υγείας (Δημοτική Αστυνομία)	1
ΤΕ 23 Ειδικού Προσωπικού (Δημοτική Αστυνομία)	2
Σύνολο	6

Κατηγορία Δευτεροβάθμιας Εκπαίδευσης

Κλάδος	Θέσεις
ΔΕ1 Διοικητικού	7
ΔΕ23 Ειδικού Προσωπικού (Δημοτική Αστυνομία)	8
ΔΕ 28 Χειριστών Μηχ/των Έργων	1
ΔΕ30 Τεχνιτών ηλεκτρολογίας	1
ΔΕ29 Οδηγών Αυτ/των	5
Σύνολο	22

Κατηγορία Υποχρεωτικής Εκπαίδευσης

Κλάδος	Θέσεις
ΥΕ Εργατών Καθαριότητας	4
ΥΕ Εργατών Ύδρευσης	2
ΥΕ1 Κλητήρων - θυρωρών	1
ΥΕ Εργατών Γενικών Καθηκόντων (Δημοτική Αστυνομία)	1
Σύνολο	8

Προσωποπαγής θέσεις

Κλάδος	Θέσεις
ΠΕ1 Διοικητικού	1

ΑΡΘΡΟ 4

ΠΡΟΣΩΡΙΝΕΣ ΟΡΓΑΝΙΚΕΣ ΘΕΣΕΙΣ
ΜΕ ΣΥΜΒΑΣΗ ΔΗΜΟΣΙΟΥ ΔΙΚΑΙΟΥ

Κλάδος	Θέσεις
ΔΕ15 Εισπρακτόρων	1

Γ. Ως προς το κεφάλαιο Γ΄ ΑΡΜΟΔΙΟΤΗΤΕΣ ΔΙΟΙΚΗΤΙΚΩΝ ΕΝΟΤΗΤΩΝ προστίθεται το άρθρο:

ΚΕΝΤΡΟ ΕΞΥΠΗΡΕΤΗΣΗΣ ΠΟΛΙΤΩΝ

Οι αρμοδιότητες του γραφείου είναι αυτές που περιγράφονται στο άρθρο 31 του Ν. 3013/2002 (ΦΕΚ 102/τ.Α΄/ 1.5.2002)

Δ. Ως προς το άρθρο 10 ΑΡΜΟΔΙΟΤΗΤΕΣ ΤΜΗΜΑΤΟΣ ΔΙΟΙΚΗΤΙΚΩΝ ΚΑΙ ΟΙΚΟΝΟΜΙΚΩΝ ΥΠΗΡΕΣΙΩΝ του κεφαλαίου Γ΄ καταργούνται οι διατάξεις της παρ. 10.9. Λειτουργίες ειδικής υπηρεσίας (δημοτική αστυνομία).

Ε. Προστίθεται το κεφάλαιο ΑΡΜΟΔΙΟΤΗΤΕΣ ΔΗΜΟΤΙΚΗΣ ΑΣΤΥΝΟΜΙΑΣ:

Οι αρμοδιότητες της Δημοτικής Αστυνομίας και ο τρόπος άσκησης των είναι αυτές που περιγράφονται στα άρθρα 3 και 15 του Π.Δ. 23/2002 (ΦΕΚ Α/19-7-02).

ΣΤ. Ως προς το άρθρο 17 ΚΑΝΟΝΙΣΜΟΙ ΛΕΙΤΟΥΡΓΙΑΣ ΤΩΝ ΥΠΗΡΕΣΙΩΝ ΤΟΥ ΔΗΜΟΥ του κεφαλαίου Ε΄ προστίθεται το περιεχόμενο του άρθρου 14 του Π.Δ. 23/2002 (ΦΕΚ Α/19.7.2002) όπως παρακάτω:

Με απόφαση του Υπουργού Εσωτερικών Δημόσιας Διοίκησης και Αποκέντρωσης, ύστερα από γνώμη της ΚΕΔΚΕ μπορεί να εκδίδεται κανονισμός λειτουργίας της Δημοτικής Αστυνομίας.

Κατά τα υπόλοιπα ισχύει η υπ' αριθμ. 8381/24.1.2000 απόφασή μας

Η απόφαση αυτή να δημοσιευθεί στην Εφημερίδα της Κυβερνήσεως.

Αλεξανδρούπολη, 31 Μαρτίου 2004

Με εντολή Γενικού Γραμματέα Περιφέρειας
Η Διευθύντρια
Ε. ΔΑΝΙΗΛΟΥΔΗ

Αριθ. 3705 (4)

Ψήφιση Οργανισμού Εσωτερικής Υπηρεσίας Δημοτικού Παιδικού Σταθμού Δήμου Μεταξάδων.

Ο ΓΕΝΙΚΟΣ ΓΡΑΜΜΑΤΕΑΣ
ΠΕΡΙΦΕΡΕΙΑΣ ΑΝΑΤΟΛΙΚΗΣ ΜΑΚΕΔΟΝΙΑΣ - ΘΡΑΚΗΣ

Έχοντας υπόψη:

1. Τις διατάξεις:

α. Του άρθρου 12 του Ν. 2880/2001 (ΦΕΚ 9/τ.Α΄/ 30.1.2001) «Πρόγραμμα Πολιτεία για τη μεταρρύθμιση και τον εκσυγχρονισμό της Δημόσιας Διοίκησης και άλλες διατάξεις».

β. Του άρθρου 9 του Ν. 2503/1997 (ΦΕΚ 107/τ.Α) «Διοίκηση, οργάνωση, στελέχωση της Περιφέρειας, ρύθμιση θεμάτων για την Τοπική Αυτοδιοίκηση και άλλες διατάξεις».

γ. Του άρθρου 12 του Ν. 1188/1981 «Περί κυρώσεως του Κώδικα περί καταστάσεως Προσωπικού Οργανισμών Τοπικής Αυτοδιοίκησης», όπως αυτό αντικαταστάθηκε από τις όμοιες της παρ. 5 του άρθρου 8 του Ν. 2307/1995 «Προσαρμογή νομοθεσίας αρμοδιότητας Υπουργείου Εσωτερικών στις διατάξεις για τη Νομαρχιακή Αυτοδιοίκηση και άλλες διατάξεις».

δ. Του Ν. 1431/1984 (ΦΕΚ 46Ιτ.Α'116.4.1984) «Ρύθμιση θεμάτων φορέων, κοινωνικής πρόνοιας-παιδικής προστασίας και άλλες διατάξεις».

ε. Του άρθρου 26 παρ. 3 Ν. 2819/2000 (ΦΕΚ 84/τ.Α΄/ 15.3.2001) «΄Ιδρυση Εταιρείας. Ολυμπιακό Χωριό» -Προστασία Ολυμπιακών Συμβόλων και Σημάτων και άλλες διατάξεις».

στ. Του Ν. 2190/1994 «Σύσταση ανεξάρτητης αρχής για την επιλογή προσωπικού και ρύθμιση θεμάτων διοίκησης», όπως ισχύει με Τις τροποποιήσεις του».

ζ. Του άρθρου 27 του Ν. 2081/1991 με το οποίο προστέθηκε νέο άρθρο 29Α στο Ν. 1558/1985 για τον έλεγχο των δαπανών που προκαλούν οι κανονιστικής διοικητικές πράξεις.

η. Το γεγονός ότι από την απόφαση προκαλείται δαπάνη σε βάρος του Κ.Α 05.111.1 του προϋπολογισμού του Δημοτικού Παιδικού Σταθμού Δήμου Μεταξάδων, ύψους 30.000,00 ευρώ ετησίως.

θ. Των Π.Δ/των 50/2001 (ΦΕΚ 39/Α΄/15.3.2001) «Καθορισμός των προσόντων διορισμού σε θέσεις φορέων του Δημοσίου Τομέα» 37α/1987 (ΦΕΚ 11/Α΄/11.9.1987) «Μερική επέκταση διατάξεων που ισχύουν για τους Δημοσίους Υπαλλήλους και τους υπαλλήλους των άλλων νομικών προσώπων δημ. δικαίου και στους υπαλλήλους των Ο.Τ.Α., όπως ισχύουν κάθε φορά.

ι. Των άρθρων 26, 198 και 203 του ΔΚΚ (Π.Δ. 41 011995), όπως ισχύουν

ια. Των άρθρων 26, 198 και 203 του Δ.Κ.Κ. (Π.Δ. 410/ 1995) όπως ισχύουν,

ιβ. Του υπ' αριθμ. 276/85 Π.Δ/τος «Δυναμικότητα και σύνθεση προσωπικού Κρατικών Παιδικών Σταθμών, Ίδρυση Βρεφικών Τμημάτων» και του 92/89 Π.Δ/τος με το οποίο τροποποιήθηκε το προηγούμενο ως προς τη δυναμικότητα του ανωτέρω Παιδικού Σταθμού

ιγ. Τις υπ' αριθμ. 2813/3.6.1987 (ΦΕΚ 22/Β΄/1987) και Γ2β/ 5466/5.12.1988 (ΦΕΚ 9001Β΄/1988) αποφάσεις των υπουργών Προεδρίας της Κυβέρνησης και υγείας, Πρόνοιας και Κοινωνικών Ασφαλίσεων σχετικά με την αντιστοιχία των οργανικών μονάδων διαφορετικής ονομασίας ιδρυμάτων κοινωνικής πρόνοιας εποπτευομένων από το Υπουργείο Υγείας και Πρόνοιας προς τις Διευθύνσεις, Τμήματα και αυτοτελή γραφεία και τον καθορισμό των κλάδων προϊσταμένων των μονάδων αυτών.

2. Την υπ' αριθμ. 2 /2003 απόφαση του Διοικητικού Συμβουλίου του Δημοτικού Παιδικού Σταθμού Δήμου Μεταξάδων που αφορά την σύνταξη και ψήφιση του Οργανισμού Εσωτερικής Υπηρεσίας του Δημοτικού Παιδικού Σταθμού Δήμου Μεταξάδων καθώς και την αριθ. 125/2003 απόφαση του Δημοτικού Συμβουλίου Δήμου Μεταξάδων που αφορά τη έγκριση της ανωτέρω απόφασης.

3. Την υπ' αριθμ.1/11/23.4.2004 γνωμοδότηση του Υπηρεσιακού Συμβουλίου Δημ. Υπαλλήλων Ν. Έβρου.

4. Τις υπ' αριθμ. 4308/6.7.2001 και 2550/1.10.2003 (ΦΕΚ 1588/Β/2003) αποφάσεις του Γενικού Γραμματέα Περιφέρειας «Περί εξουσιοδότησης υπογραφών και μεταβίβασης αρμοδιοτήτων», αποφασίζουμε:

Ψηφίζουμε τον Οργανισμό Εσωτερικής Υπηρεσίας του Δημοτικού Παιδικού Σταθμού του Δήμου Μεταξάδων

Άρθρο 1
Διάρθρωση υπηρεσιών

Οι υπηρεσίες του Δημοτικού Παιδικού Σταθμού λειτουργούν σε επίπεδο Τμήματος, σύμφωνα με τη συστατική πράξη προσαρμογής του .

Το ΝΠΔΔ του Δήμου Κυπρίνου οργανώνεται σε Τμήμα και αποτελείται από:

1) Γραφείο Προϊσταμένης,
2) Γραφείο Παιδαγωγών,
3) Γραφείο οικονομικών και
4) Γραφείο μαγείρου-καθαριότητας

Άρθρο 2
Αρμοδιότητες Τμήματος

Α. Το Τμήμα εποπτεύει, συντονίζει και κατευθύνει το παιδαγωγικό έργο του Σταθμού και γενικά μεριμνά για την εύρυθμη λειτουργία του σύμφωνα με τον ισχύοντα κανονισμό,

Επιμελείται την παροχή σύγχρονης προσχολικής αγωγής στα φιλοξενούμενα βρέφη και νήπια σε συνεργασία με το προσωπικό του Σταθμού

Επιμελείται τις παντός είδους οικονομικές εργασίες του Σταθμού.

Άρθρο 3
Καθήκοντα Προϊσταμένου Τμήματος

Είναι αρμόδιος και επιμελείται σε συνεργασία με τους παιδαγωγούς του Σταθμού για την εφαρμογή των σύγχρονων απόψεων της Παιδαγωγικής και της Ψυχολογίας.

2. Εποπτεύει, συντονίζει και κατευθύνει το παιδαγωγικό έργο του Σταθμού.

3. Είναι αρμόδιος για την εύρυθμη λειτουργία του Σταθμού.

4. Είναι υπεύθυνος για την τήρηση του ωραρίου του προσωπικού, προγραμματίζει και εγκρίνει τις άδειες αυτού, ώστε να μη δημιουργούνται λειτουργικά προβλήματα στο Σταθμό.

5. Συνεργάζεται αρμονικά με όλα τα γραφεία για να διασφαλισθεί η εύρυθμη λειτουργία του Σταθμού και η επίτευξη του σκοπού του.

6. Επιβλέπει την τήρηση όλως των απαραίτητων βιβλίων και τηρεί τη σφραγίδα του Σταθμού.

7 Είναι υπεύθυνος για τις συγκεντρώσεις προσωπικού-γονέων.

Άρθρο 4
Οργανική Σύνθεση Προσωπικού

Οι θέσεις του προσωπικού ορίζονται ως εξής:

Α. ΜΟΝΙΜΟ ΠΡΟΣΩΠΙΚΟ

1) ΚΛΑΔΟΣ ΤΕ 9 ΒΡΕΦΟΝΗΠΙΟΚΟΜΙΑΣ Θέσεις 2.
Βαθμός Δ΄-Α.

2. ΚΛΑΔΟΣ ΥΕ 14 ΒΟΗΘΗΤΙΚΟΥ ΠΡΟΣΩΠΙΚΟΥ (ΒΟΗΘΟΣ ΜΑΓΕΙΡΑ)
Θέσεις 1
Βαθμός Ε΄ - Β΄.

3. ΚΛΑΔΟΣ ΥΕ16 ΠΡΟΣΩΠΙΚΟΥ ΚΑΘΑΡΙΟΤΗΤΑΣ
Θέσεις 1
Βαθμός Ε΄ - Β΄.

Β.-ΕΠΟΧΙΑΚΟ ΠΡΟΣΩΠΙΚΟ 2 Θέσεις

Άρθρο 5
Προϊστάμενοι Υπηρεσιακών Μονάδων

Προϊστάμενος του Τμήματος επιλέγεται υπάλληλος του κλάδου ΤΕ βρεφονηπιοκομίας.

Άρθρο 6

Για το διορισμό, τα καθήκοντα, τους περιορισμούς, το χρόνο εργασίας, την αστική ευθύνη, τα δικαιώματα, τις άδειες, τις μεταβολές υπηρεσιακής κατάστασης, το προβάδισμα, Τις ηθικές αμοιβές, τα πειθαρχικά αδικήματα, τη λύση της υπαλληλικής σχέσης και της ιατροφαρμακευτικής περίθαλψης των υπαλλήλων, εφαρμόζονται οι εκάστοτε ισχύουσες Νομοθετικές διατάξεις.

Άρθρο 7

Οι προβλεπόμενες από τον παρόντα οργανισμό Εσωτερικής Υπηρεσίας θέσεις κατά Κλάδο καλύπτουν όλους τους εργαζόμενους στο ΝΠΔΔ ανεξαρτήτως σχέσεως εργασίας καθώς και ορισμένο επί πλέον αριθμό θέσεων για την κάλυψη των υφιστάμενων και μελλοντικών αναγκών των Υπηρεσιών του ΝΠΔΔ.

Η κατανομή του προσωπικού στο Τμήμα γίνεται πάντοτε με απόφαση του Προέδρου του Δ.Σ. του Ν.Π.Δ.Δ., ανάλογα με Τις ανάγκες των υπηρεσιών, τα προσόντα των υπαλλήλων, την πείρα και Τις γνώσεις αυτών σε ειδικά αντικείμενα, κατά την οποία κατανομή θα εξετάζονται και τυχόν ειδικές ανάγκες των υπαλλήλων (μητέρες ανηλίκων τέκνων, έγκυες γυναίκες, τόπος διαμονής κλπ.)

Προϊστάμενοι Τμημάτων ορίζονται πάντοτε με απόφαση του Προέδρου του Δ.Σ. οι κρινόμενοι από το αρμόδιο Υπηρεσιακό Συμβούλιο υπάλληλοι, αναπληρούμενοι σε περίπτωση απουσίας τους ή κωλύματος από τον κατά βαθμό αρχαιότερο υπάλληλο της αυτής υπηρεσίας.

Κάθε άλλη λεπτομέρεια λειτουργίας των επί μέρους υπηρεσιών μη προβλεπόμενη από τον παρόντα Οργανισμό, ρυθμίζεται από τον κανονισμό λειτουργίας του Ν.Π.Δ.Δ.

Άρθρο 8

Η ισχύς του παρόντος Οργανισμού αρχίζει από την δημοσίευσή του στην Εφημερίδα της Κυβερνήσεως.

Το προσωπικό που υπηρετεί κατά την δημοσίευση του παρόντος , εντάσσεται στις θέσεις του Ο.Ε.Υ. που έχουν υποχρεωτικά δημιουργηθεί γι΄αυτό.

Η απόφαση αυτή να δημοσιευθεί στην Εφημερίδα της Κυβερνήσεως.

Αλεξανδρούπολη, 21 Μαΐου 2004

Με εντολή Γενικού Γραμματέα Περιφέρειας
Η Διευθύντρια
Ε. ΔΑΝΙΗΛΟΥΔΗ

(5)

Απόκτηση Ελληνικής Ιθαγένειας της ομογενούς ΚΙΡΑΚΟΣΙΑΝ ΡΑΓΙΑ του ΑΛΜΠΕΡΤ και της Σαμάρτσεβα Μαρίας.

Ο ΓΕΝΙΚΟΣ ΓΡΑΜΜΑΤΕΑΣ ΠΕΡΙΦΕΡΕΙΑΣ
ΑΝΑΤΟΛΙΚΗΣ ΜΑΚΕΔΟΝΙΑΣ-ΘΡΑΚΗΣ

Με την υπ' αριθμ. 2247/21.5.2004 απόφαση του Γενικού Γραμματέα της Περιφέρειας Ανατολικής Μακεδονίας - Θράκης που εκδόθηκε σύμφωνα με τις διατάξεις του άρθρου 1 του Ν. 2790/2000 (ΦΕΚ 24/16.2.2000 τ.Α΄) όπως τροποποιήθηκε από το Ν. 2910/2001 (ΦΕΚ 91, Α΄/2.5.2001) και την αριθμ. 1104/28.3.2003 (ΦΕΚ 413/Β΄/9.4.2003) απόφαση του Γ.Γ. Περιφέρειας ΑΜΘ περί μεταβίβασης αρμοδιοτήτων στο Γενικό Διευθυντή της Περιφέρειας, στον Διευθυντή και στους Προϊσταμένους Τμημάτων και Γραφείων της Δ/νσης Αστικής Κατάστασης και Αλλοδαπών και Μετανάστευσης της ΠΑΜΘ, γίνεται δεκτή η από 59/5.9.2002 αίτηση, για απόκτηση της Ελληνικής Ιθαγενείας, της ομογενούς ΡΑΓΙΑ ΚΙΡΑΚΟΣΙΑΝ του ΑΛΜΠΕΡΤ και της Μαρίας Σαμάρτσεβα.

Με εντολή Γενικού Γραμματέα Περιφέρειας

Η Διευθύντρια
Ε. ΚΛΑΔΟΥ

(6)

Απόκτηση Ελληνικής Ιθαγενείας της ομογενούς ΤΒΑΛΑΜΠΕΪΣΒΙΛΙ ΛΟΥΜΠΑ συζ. Ανζόρ, θυγ. του Σερλίεβ Γεώργιου και της Ελισάβετ.

Ο ΓΕΝΙΚΟΣ ΓΡΑΜΜΑΤΕΑΣ ΠΕΡΙΦΕΡΕΙΑΣ
ΑΝΑΤΟΛΙΚΗΣ ΜΑΚΕΔΟΝΙΑΣ-ΘΡΑΚΗΣ

Με την υπ' αριθμ. 2246/21.5.2004 απόφαση του Γενικού Γραμματέα της Περιφέρειας Ανατολικής Μακεδονίας - Θράκης που εκδόθηκε σύμφωνα με τις διατάξεις του άρθρου 1 του Ν. 2790/2000 (ΦΕΚ 24/16.2.2000 τ.Α΄) όπως τροποποιήθηκε από το Ν. 2910/2001 (ΦΕΚ 91, Α΄/2.5.2001) και την αριθμ. 1104/28.3.2003 (ΦΕΚ 413/Β΄/9.4.2003) απόφαση του Γ.Γ. Περιφέρειας ΑΜΘ περί μεταβίβασης αρμοδιοτήτων στο Γενικό Διευθυντή της Περιφέρειας, στον Διευθυντή και στους Προϊσταμένους Τμημάτων και Γραφείων της Δ/νσης Αστικής Κατάστασης και Αλλοδαπών και Μετανάστευσης της ΠΑΜΘ, γίνεται δεκτή η υπ' αριθμ. υπ' αριθμ. 59/ 5.9.2002 αίτηση, για απόκτηση της Ελληνικής Ιθαγενείας, της ΛΟΥΜΠΑ ΤΒΑΛΑΜΠΕΪΣΒΙΛΙ συζ. Ανζόρ, θυγ. του Σερλίεβ Γεώργιου και της Ελισάβετ.

Με εντολή Γενικού Γραμματέα Περιφέρειας

Η Διευθύντρια
Ε. ΚΛΑΔΟΥ

(7)

Απόκτηση Ελληνικής Ιθαγενείας του ομογενούς ΚΟΤΩΒ ΣΕΡΓΙΟΥ του ΘΩΜΑ και εξελληνισμός του επωνύμου του από ΚΟΤΩΒ σε ΚΟΤΙΔΗΣ.

Ο ΓΕΝΙΚΟΣ ΓΡΑΜΜΑΤΕΑΣ ΠΕΡΙΦΕΡΕΙΑΣ
ΑΝΑΤΟΛΙΚΗΣ ΜΑΚΕΔΟΝΙΑΣ-ΘΡΑΚΗΣ

Με την υπ' αριθμ. 2248/21.5.2004 απόφαση του Γενικού Γραμματέα της Περιφέρειας Ανατολικής Μακεδονίας - Θράκης που εκδόθηκε σύμφωνα με τις διατάξεις του άρθρου 1 του Ν. 2790/2000 (ΦΕΚ 24/16.2.2000 τ.Α΄) όπως τροποποιήθηκε από το Ν. 2910/2001 (ΦΕΚ 91, Α΄/2.5.2001) και την υπ' αριθμ. 1104/28.3.2003 (ΦΕΚ 413/Β΄/9.4.2003) απόφαση του Γ.Γ. Περιφέρειας ΑΜΘ περί μεταβίβασης αρμοδιοτήτων στο Γενικό Διευθυντή της Περιφέρειας, στον Διευθυντή και στους Προϊσταμένους Τμημάτων και Γραφείων της Δ/νσης Αστικής Κατάστασης και Αλλοδαπών και Μετανάστευσης της ΠΑΜΘ, γίνεται δεκτή η υπ' αριθμ. από 59/ 5.9.2002 αίτηση, για απόκτηση της Ελληνικής Ιθαγενείας, του ομογενούς ΚΟΤΩΒ ΣΕΡΓΙΟΥ του ΘΩΜΑ και εξελληνισμός του επωνύμου του από ΚΟΤΩΒ σε ΚΟΤΙΔΗΣ.

Με εντολή Γενικού Γραμματέα Περιφέρειας

Η Διευθύντρια
Ε. ΚΛΑΔΟΥ

(8)

Απόκτηση Ελληνικής Ιθαγένειας του ομογενούς ΠΙΤΝΙΑΒΚΑ ΝΙΚΟΛΑΟΥ του Βλαδίμηρου και της Αναστασίας.

Ο ΓΕΝΙΚΟΣ ΓΡΑΜΜΑΤΕΑΣ ΠΕΡΙΦΕΡΕΙΑΣ
ΑΝΑΤΟΛΙΚΗΣ ΜΑΚΕΔΟΝΙΑΣ-ΘΡΑΚΗΣ

Με την υπ' αριθ. 2249/21.5.2004 απόφαση του Γενικού Γραμματέα της Περιφέρειας Ανατολικής Μακεδονίας - Θράκης που εκδόθηκε σύμφωνα με τις διατάξεις του άρθρου 1 του Ν. 2790/2000 (ΦΕΚ 24/16.2.2000 τ.Α΄) όπως τροποποιήθηκε από το Ν. 2910/2001 (ΦΕΚ 91, Α΄/2.5.2001) και την υπ' αριθμ. 1104/28.3.2003 (ΦΕΚ 413/Β΄/9.4.2003) απόφαση του Γ.Γ. Περιφέρειας ΑΜΘ περί μεταβίβασης αρμοδιοτήτων στο Γενικό Διευθυντή της Περιφέρειας, στον Διευθυντή και στους Προϊσταμένους Τμημάτων και Γραφείων της Δ/νσης Αστικής Κατάστασης και Αλλοδαπών και Μετανάστευσης της ΠΑΜΘ, γίνεται δεκτή η υπ' αριθμ. υπ' αριθμ. 59/ 5.9.2002 αίτηση, για απόκτηση της Ελληνικής Ιθαγενείας, του ομογενούς ΠΙΤΝΙΑΒΚΑ ΝΙΚΟΛΑΟΥ του Βλαδίμηρου και της Αναστασίας.

Με εντολή Γενικού Γραμματέα Περιφέρειας

Η Διευθύντρια
Ε. ΚΛΑΔΟΥ

Αριθ. 239 (9)

Καθιέρωση υπερωριακής εργασίας του μονίμου υπαλλήλου του Δημοτικού Αθλητικού Κέντρου Αργοστολίου "ΑΝΤΩΝΗΣ ΤΡΙΤΣΗΣ".

Ο ΠΡΟΕΔΡΟΣ ΤΟΥ
ΔΗΜΟΤΙΚΟΥ ΑΘΛΗΤΙΚΟΥ ΚΕΝΤΡΟΥ ΑΡΓΟΣΤΟΛΙΟΥ

Έχοντας υπόψη:

1. Τις διατάξεις του άρθρου 197 του Π.Δ. 410/1995 περί Δημοτικού και Κοινοτικού Κώδικα.

2. Τις διατάξεις του Ν. 3205/2003 άρθρο 16 και Ν. 2503/1997 άρθρο 12, παρ. 10 και Ν. 2738/1999 άρθρο 25, παρ. 7.

3. Τις διατάξεις της εγκυκλίου 2/72757/0022/31.12.2003 του Υπουργείου Οικονομικών.

4. Το γεγονός ότι για την ομαλή και απρόσκοπτη λειτουργία των υπηρεσιών του Δ.Α.Κ.Α. είναι ανάγκη όπως καθιερωθεί υπερωριακή εργασία με αμοιβή πέραν από το κανονικό ωράριο εργασίας για την αντιμετώπιση αναγκών που δεν είναι δυνατόν να καλυφθούν μέσα στο ωράριο εργασίας λόγω του ολιγάριθμου προσωπικού που υπηρετεί στο Αθλητικό Κέντρο και των αυξημένων αναγκών που έχουν δημιουργηθεί λόγω φόρτου εργασίας ενόψει των Ολυμπιακών Αγώνων και για την εύρυθμη λειτουργία του Δ.Α.Κ.Α.

5. Την υπ' αριθμ. 6909/25.10.2000 απόφαση του Δημάρχου Αργοστολίου, περί ορισμού Προέδρου στο Δημοτικό Αθλητικό Κέντρο Δήμου Αργοστολίου, αποφασίζουμε:

Καθιερώνουμε για το έτος 2004 υπερωριακή εργασία στο μόνιμο προσωπικό:

1) Στην υπηρεσία καθαριότητας:

Υπάλληλοι: 1 Ώρες: 270 Δαπάνη: 3.000,00 ευρώ.

Η δαπάνη αυτή θα βαρύνει την με Κ.Α.05/113, 1 πίστωση του Προϋπολογισμού του Δ.Α.Κ.Α. οικ. έτους 2004.

Η εργασία του υπαλλήλου θα γίνει πέραν του κανονικού ωραρίου εργασίας, κατά τις Κυριακές.

Η ισχύς της απόφασης αυτής αρχίζει ένα (1) μήνα από τη δημοσίευσή της στην Εφημερίδα της Κυβερνήσεως.

Η απόφαση αυτή να δημοσιευθεί στην Εφημερίδα της Κυβερνήσεως.

Αργοστόλι, 28 Μαΐου 2004

Ο Πρόεδρος
ΝΙΚΟΛΑΟΣ ΚΟΡΣΙΑΝΟΣ

ΑΠΟ ΤΟ ΕΘΝΙΚΟ ΤΥΠΟΓΡΑΦΕΙΟ